


E₁ type 2LDK

専有面積／67.55㎡ (20.43坪)

バルコニー面積／16.01㎡ (4.84坪)

11F	A	B1	B2	C	D	E2								
10F	A	B1	B2	C	D	E2								
9F	A	B1	B2	C	D	E2								
8F	A	B1	B2	C	D	E2								
7F	A	B1	B2	C	D	E1	F							
6F	A	B1	B2	C	D	E1	F							
5F	A	B1	B2	C	D	E1	F				G	H1	H2	
4F	A	B1	B2	C	D	E1	F				G	H1	H2	I
3F	A	B1	B2	C	D	E1	F				G	H1	H2	I
2F	A	B1	B2	C	D	E1	F				G	H1	H2	I
1F	別内車庫	J	K	Dg	Eg	Fg	エントランス	Gg	L1	L2	Ig			

全居室がワイドバルコニーに面したコンパクトに暮らせる住戸。

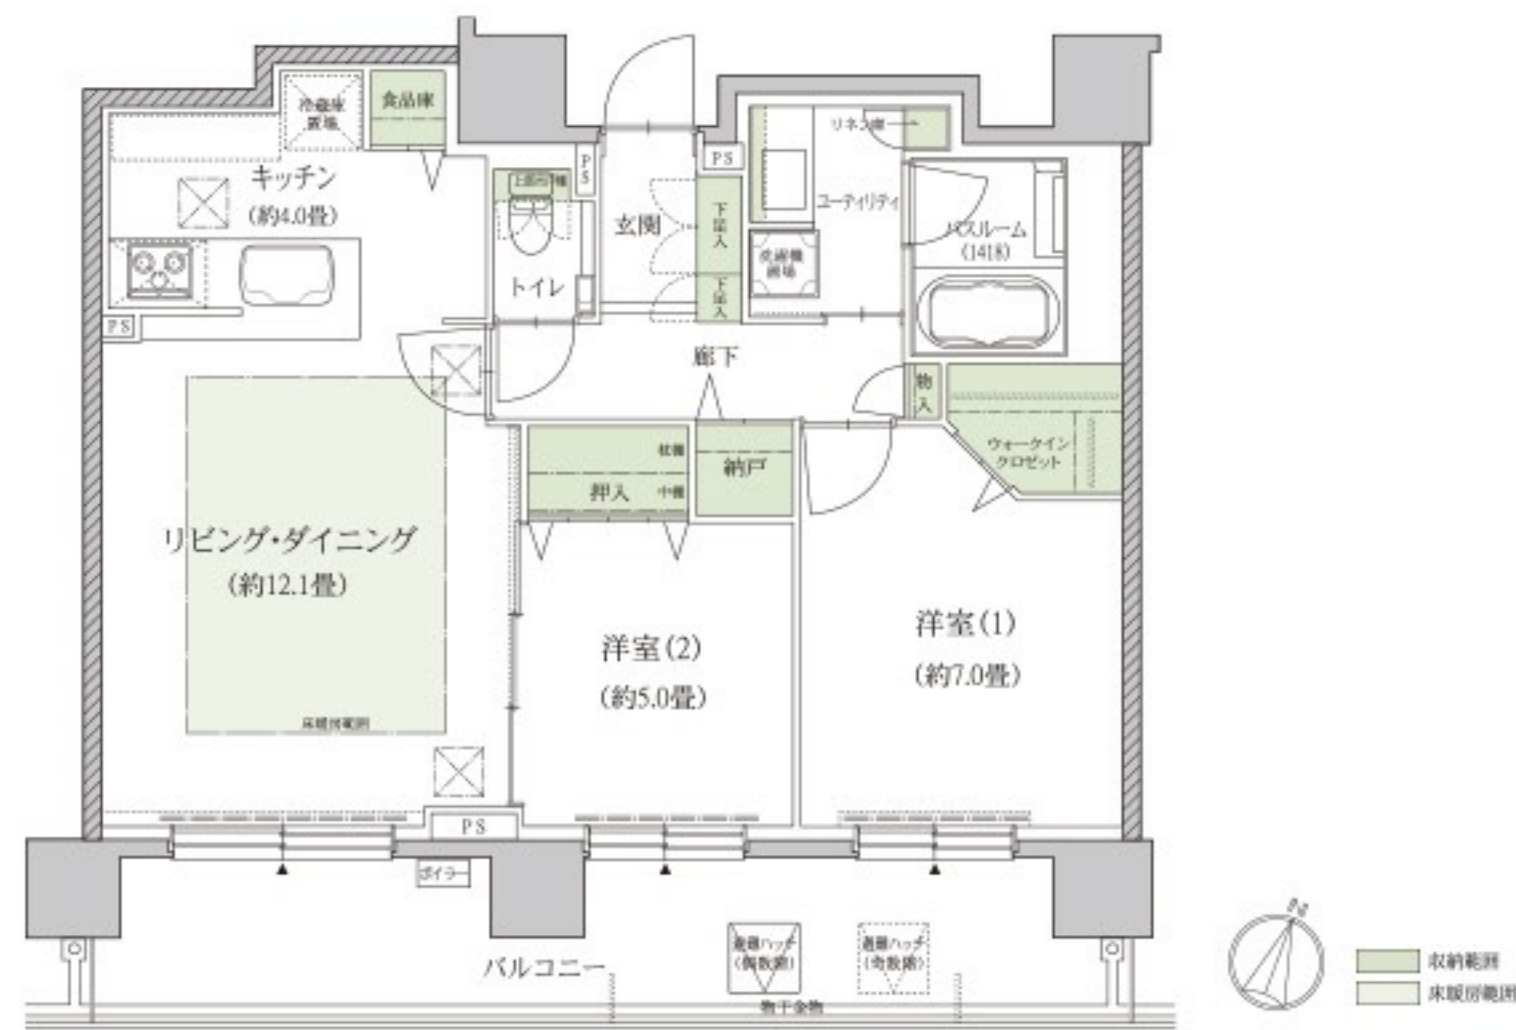

引戸の開放で隣接する洋室とつながるリビング・ダイニング。

保存に便利な食品庫を備えた対面カウンター式のキッチン。

玄関や廊下など、適所に配置された使い勝手のよい収納空間。

※掲載の図面は設計段階のもので、今後変更となる場合がございます。予めご了承ください。