


# E<sub>2</sub>type 2LDK

専有面積／68.24m<sup>2</sup> (20.64坪)

バルコニー面積／15.18m<sup>2</sup> (4.59坪)

11F	A	B1	B2	C	D	E2													
10F	A	B1	B2	C	D	E2													
9F	A	B1	B2	C	D	E2													
8F	A	B1	B2	C	D	E2													
7F	A	B1	B2	C	D	E1	F												
6F	A	B1	B2	C	D	E1	F												
5F	A	B1	B2	C	D	E1	F						G	H1	H2				
4F	A	B1	B2	C	D	E1	F						G	H1	H2	I			
3F	A	B1	B2	C	D	E1	F						G	H1	H2	I			
2F	A	B1	B2	C	D	E1	F						G	H1	H2	I			
1F	案内車庫	J	K	Dg	Eg	Fg	エントランス	Gg	L1	L2	Ig								

全居室がワイドバルコニーに面したコンパクトに暮らせる住戸。

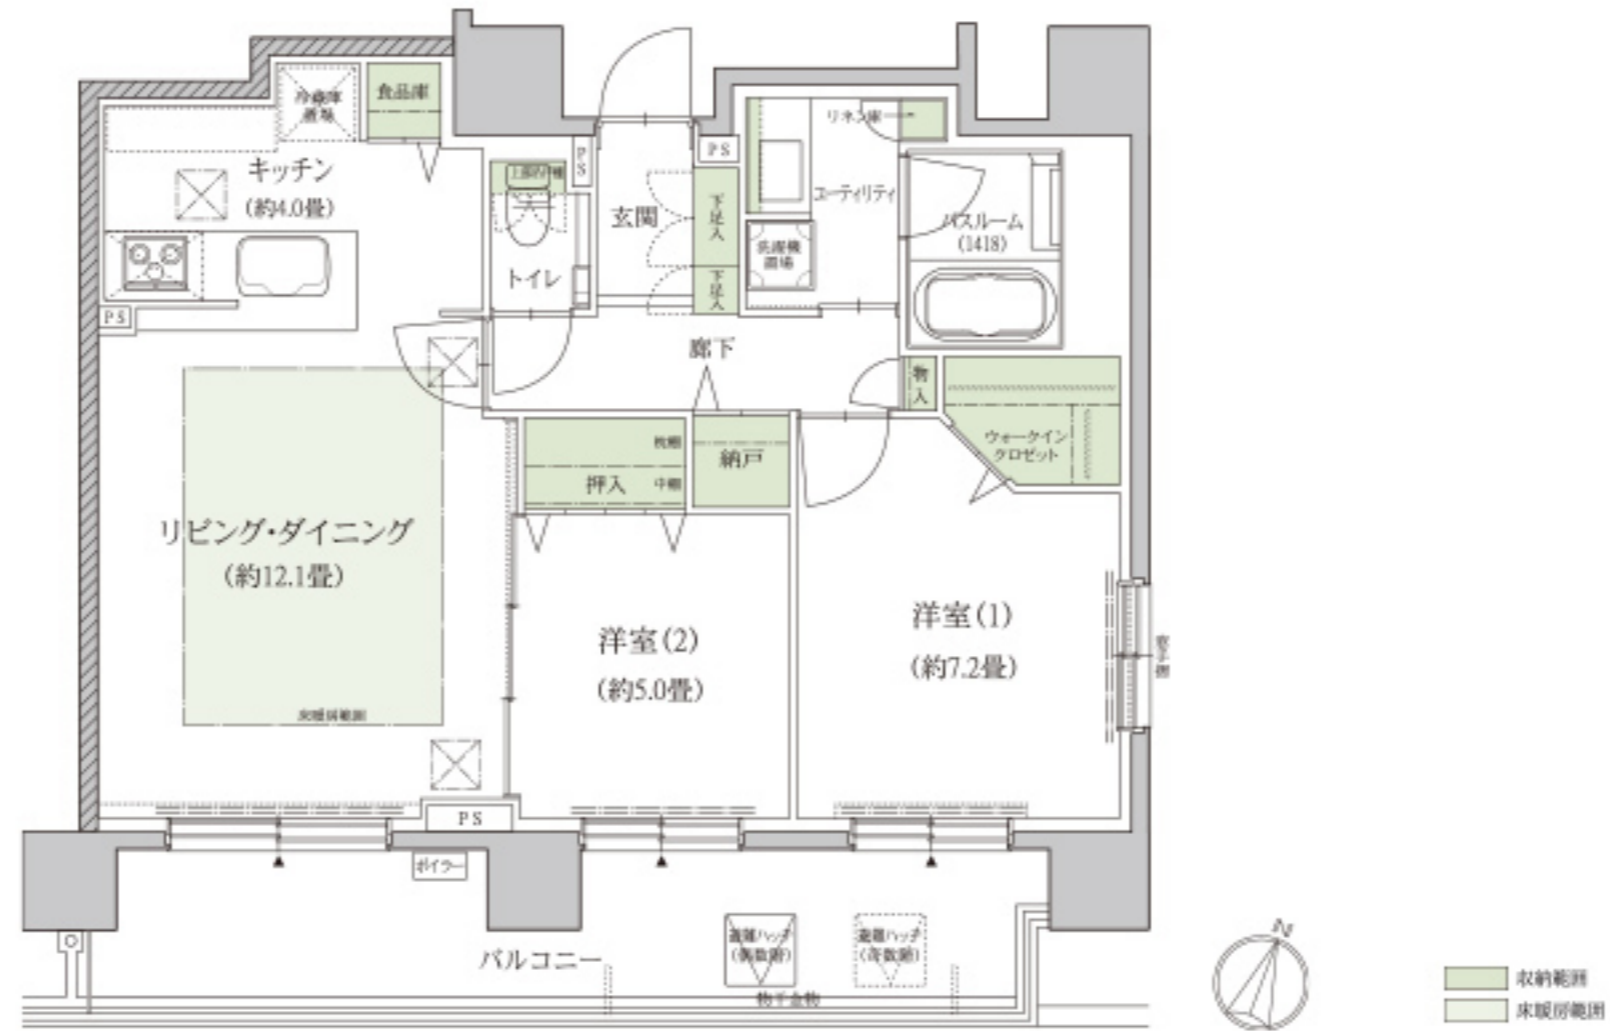

引戸の開放で  
隣接する洋室とつながる  
リビング・ダイニング。

保存に便利な食品庫を備えた  
対面カウンター式の  
キッチン。

2面採光の洋室(1)には  
大容量のウォークインクローゼット  
を配置。

※掲載の図面は設計段階のもので、今後変更となる場合がございます。予めご了承ください。