


# B<sub>1</sub>type 3LDK

専有面積 / 79.97㎡ (24.19坪)

バルコニー面積 / 15.96㎡ (4.82坪)

11F	A	B1	B2	C	D	E2				
10F	A	B1	B2	C	D	E2				
9F	A	B1	B2	C	D	E2				
8F	A	B1	B2	C	D	E2				
7F	A	B1	B2	C	D	E1	F			
6F	A	B1	B2	C	D	E1	F			
5F	A	B1	B2	C	D	E1	F	G	H1	H2
4F	A	B1	B2	C	D	E1	F	G	H1	H2
3F	A	B1	B2	C	D	E1	F	G	H1	H2
2F	A	B1	B2	C	D	E1	F	G	H1	H2
1F	屋内駐車場	J	K	Dg	Eg	Fg	エントランス	Gg	L1	L2

多彩な収納スペースを用意した両面バルコニー付き住戸。

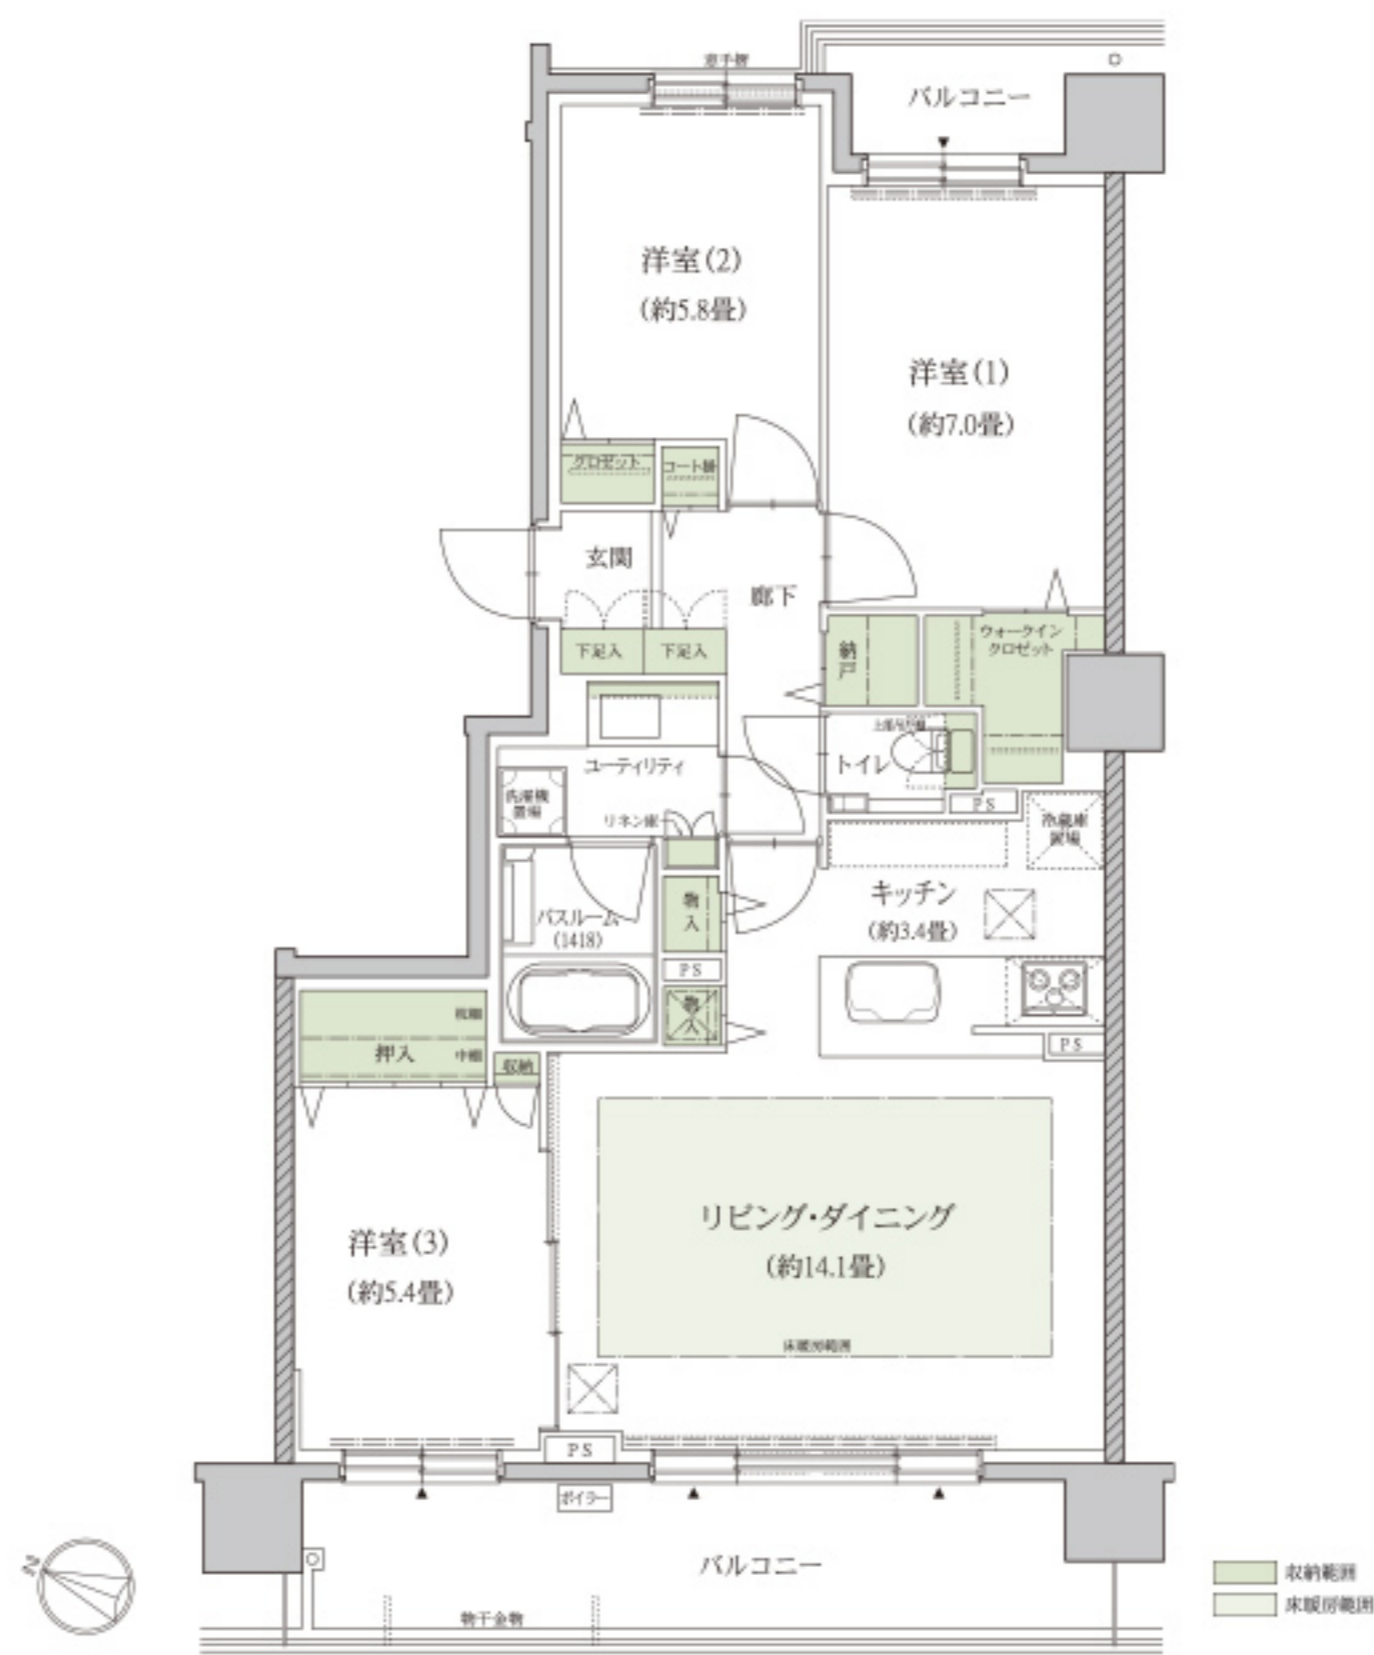

引戸の開放で隣接する洋室と  
一体化できる  
リビング・ダイニング。

玄関や廊下など、  
適所に配置された  
使い勝手のよい収納スペース。

洋室(1)には奥行きのある  
ウォークインクローゼットを  
配置。

※掲載の図面は設計段階のもので、今後変更となる場合がございます。予めご了承ください。