


H₁type 3LDK

専有面積／85.00㎡ (25.71坪)

バルコニー面積／14.54㎡ (4.39坪)

11F	A	B1	B2	C	D	E2							
10F	A	B1	B2	C	D	E2							
9F	A	B1	B2	C	D	E2							
8F	A	B1	B2	C	D	E2							
7F	A	B1	B2	C	D	E1	F						
6F	A	B1	B2	C	D	E1	F						
5F	A	B1	B2	C	D	E1	F			G	H1	H2	
4F	A	B1	B2	C	D	E1	F			G	H1	H2	I
3F	A	B1	B2	C	D	E1	F			G	H1	H2	I
2F	A	B1	B2	C	D	E1	F			G	H1	H2	I
1F	見附階段	J	K	Dg	Eg	Fg	エントランス	Gg	L1	L2	Ig		

玄関からリビングを通らずキッチンへ回遊できる両面バルコニー付き住戸。

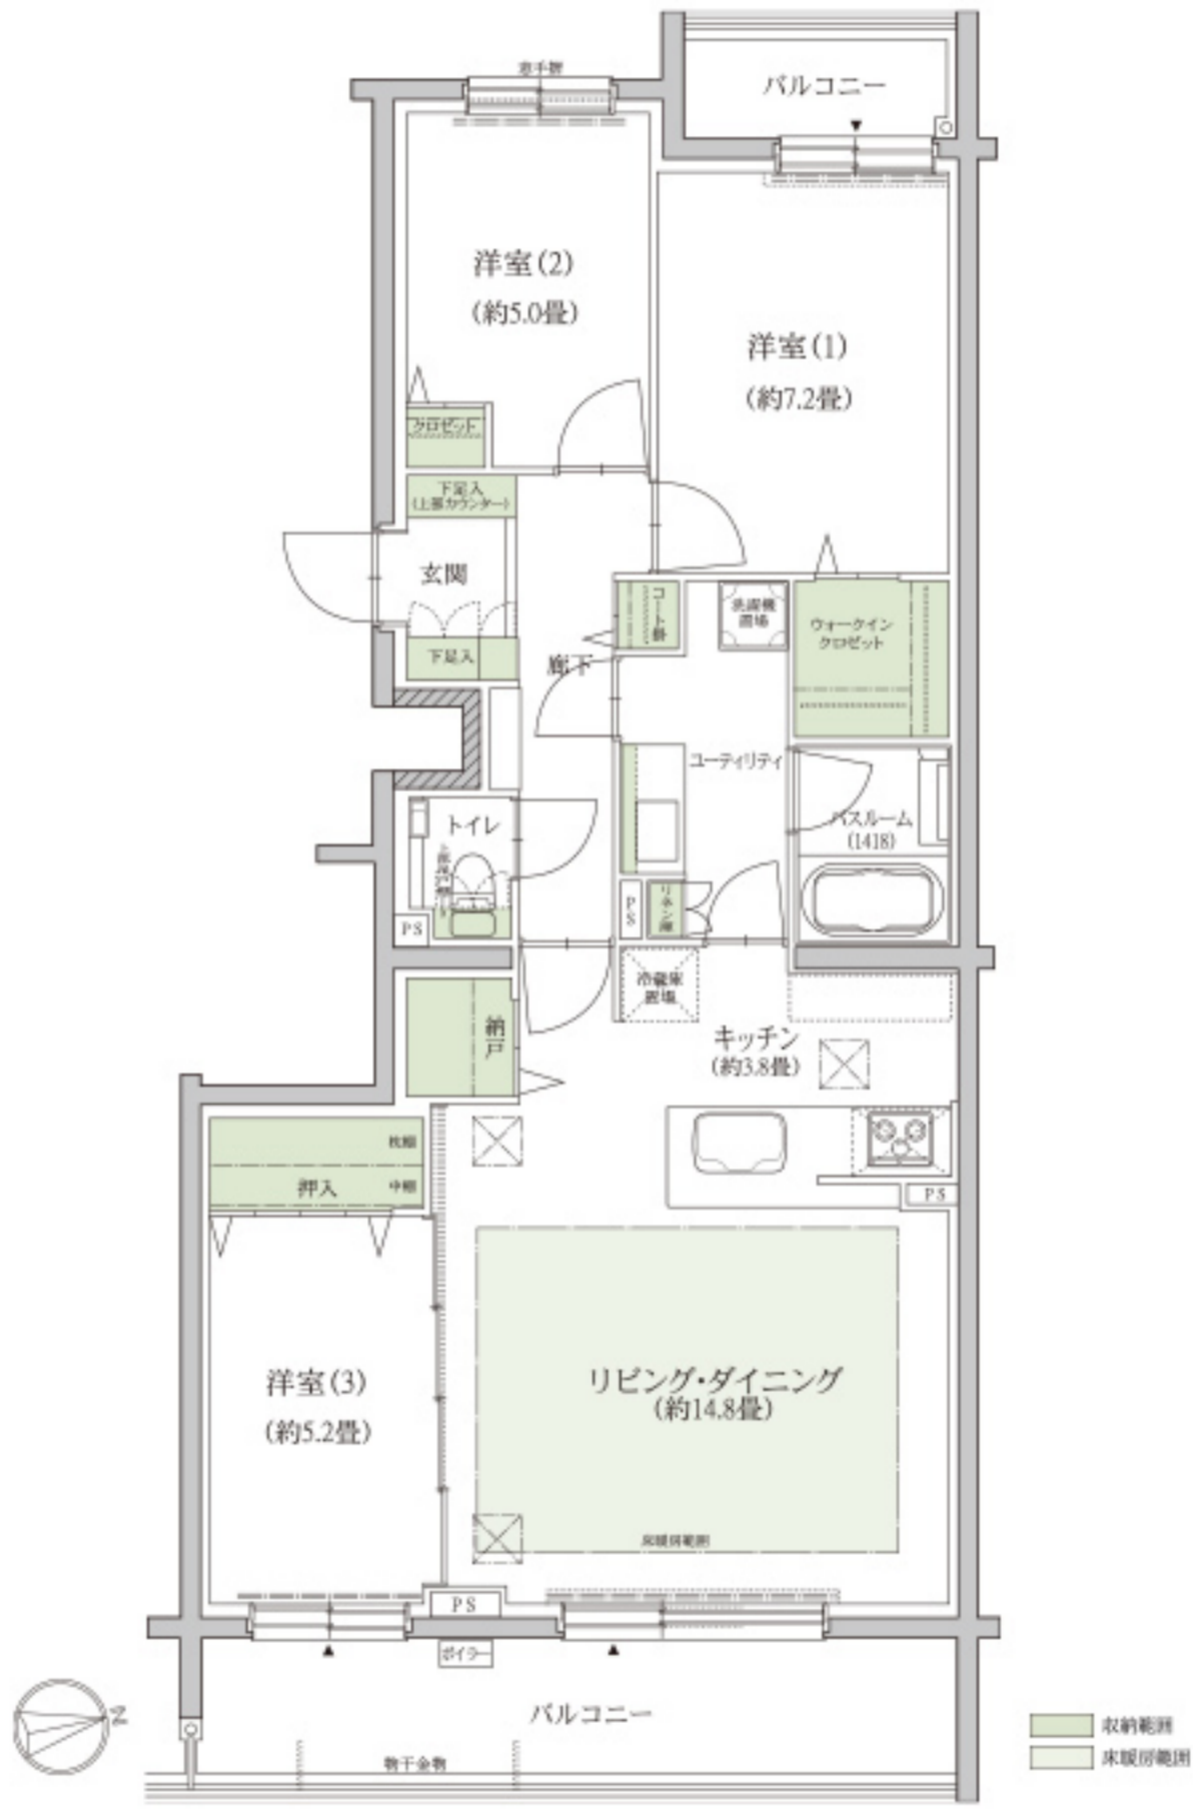

リビング・ダイニングは引戸の開放で約20畳の空間に。

対面カウンター式のキッチンとユーティリティは2ウェイの回遊動線。

押入、納戸、下足入など多彩で快適な収納スペース。

※掲載の図面は設計段階のもので、今後変更となる場合がございます。予めご了承ください。