


D_{TYPE} 2LDK

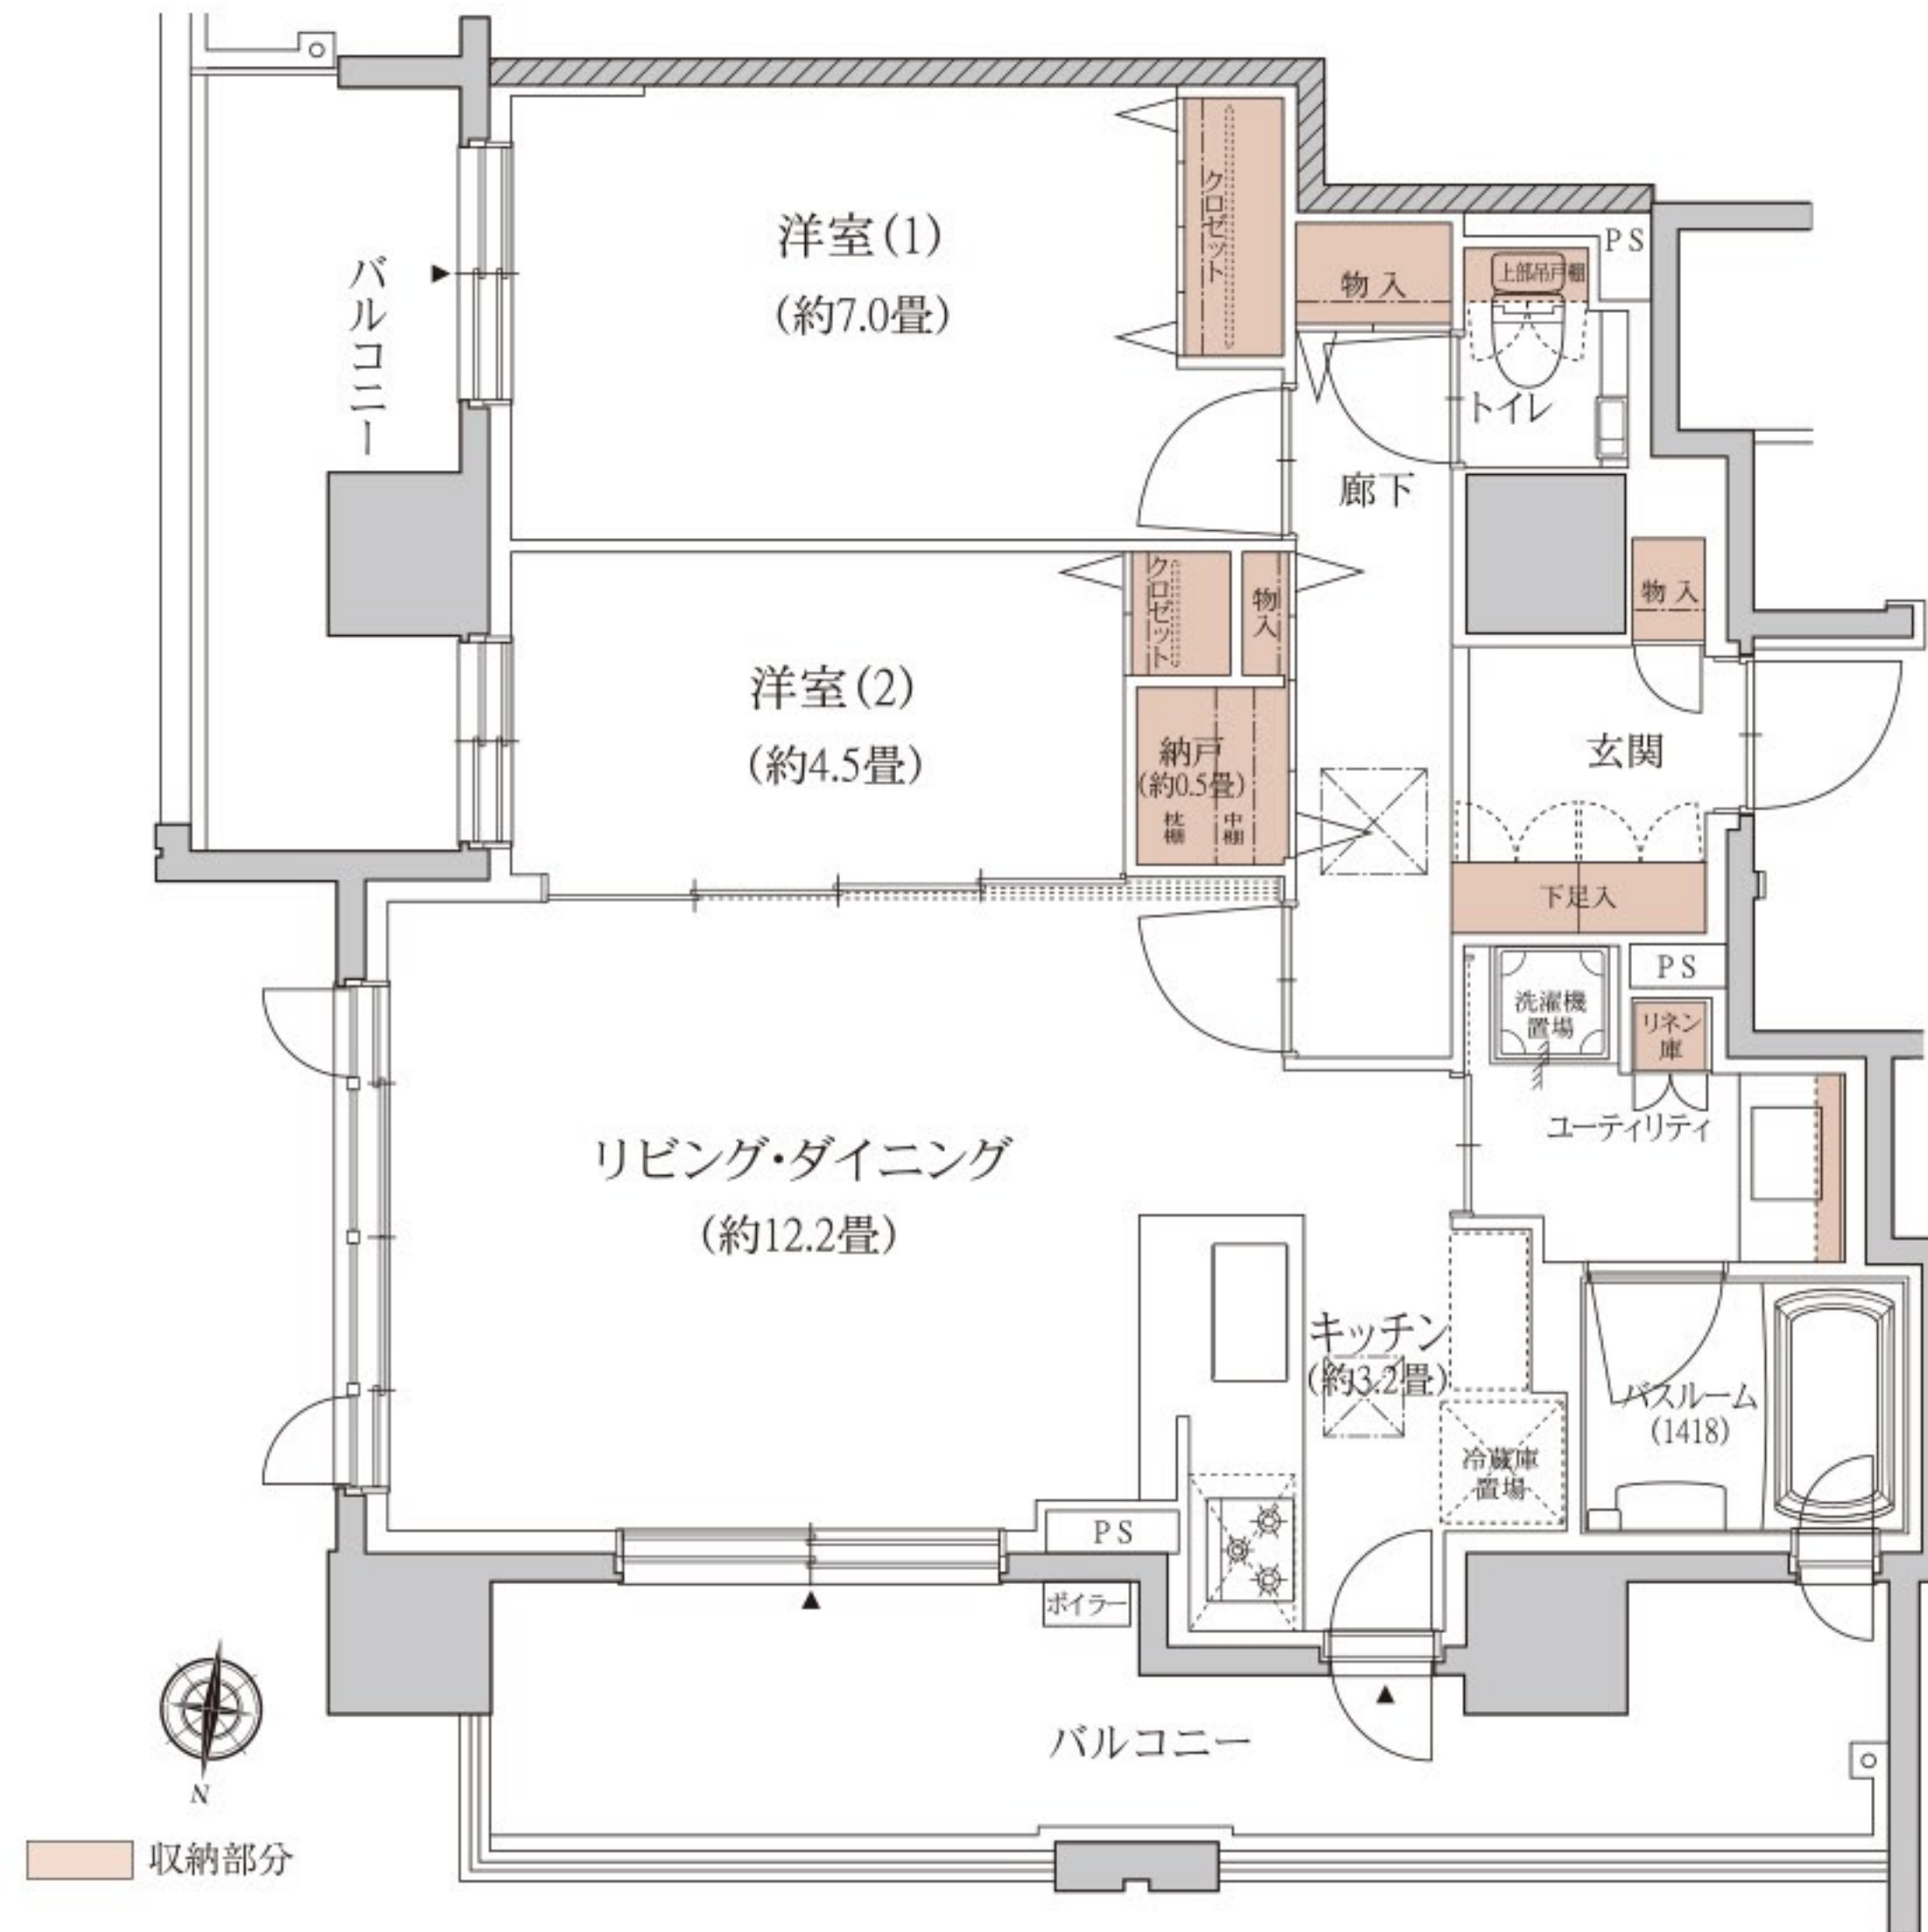

専有面積／64.91㎡ (19.63坪) バルコニー面積／20.18㎡ (約6.10坪)



※掲載の図面は、計画段階の図面を基に描き起こしたもので実際と異なります。

※一部住戸につき景観が望めない場合がございますのでご承知おきください。

引戸の開放によって洋室(2)と合わせると、約20畳の大空間となるリビング・ダイニング・キッチン。

玄関や廊下など、住まいの各所に暮らしの利便性を高める納戸や物入を配置。

日頃の疲れをゆっくりと癒してくれる、柔らかな光が差し込む窓付きのバスルーム。

イラスト図面



※家具レイアウトはイメージです。